



ÚZEMNÍ PLÁN HEŘMANICE VÝKRES ŠIRŠÍCH VZTAHŮ

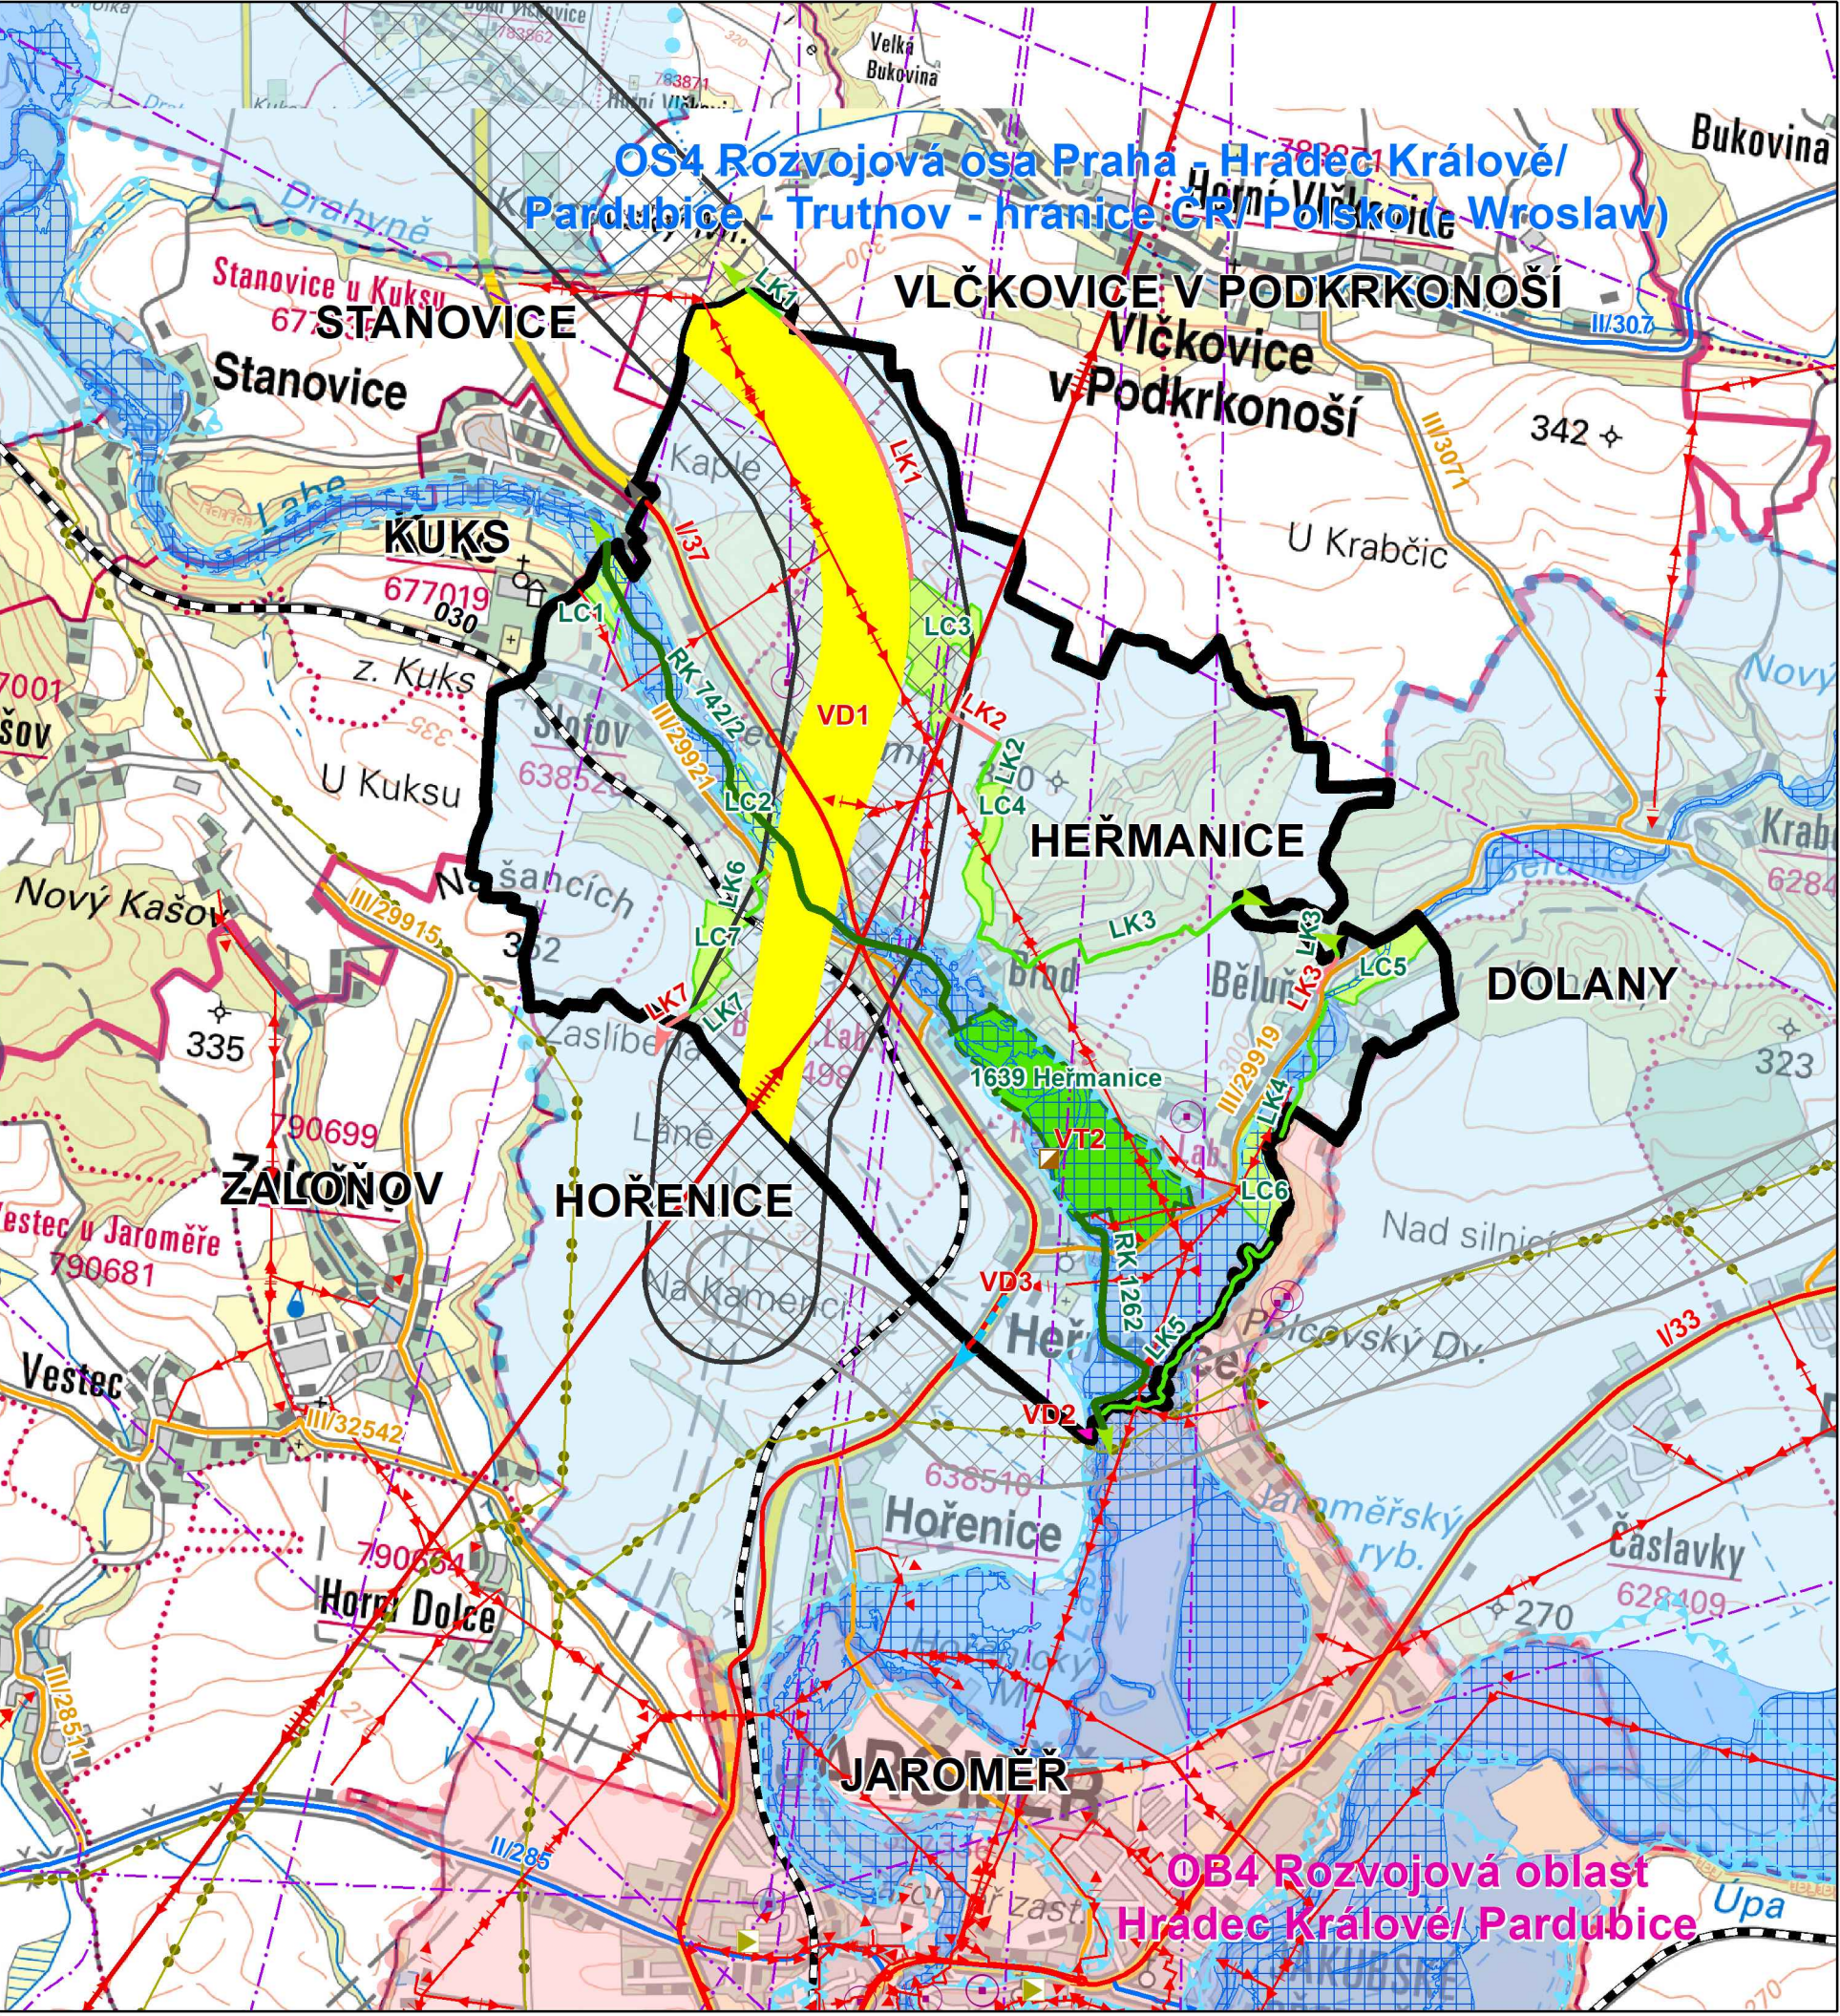

- hranice řešeného území
- hranice obce
- hranice katastru
- rozvojová oblast OB4
- rozvojová osa OS4
- území dotčené koridorem záměru DS1p ZÚR KHK (pro záměr D11)
- území dotčené koridorem záměru DS10A ZÚR KHK (pro záměr I/33)
- zpřesněný koridor pro záměr dálnice D11 - návrh
- zpřesněný koridor pro záměr silnice I/33 - návrh
- silnice I. třídy - stav
- silnice II. třídy - stav
- silnice III. třídy - stav
- celostátní železniční trať - stav
- dopravní infrastruktura - se specifickým využitím - návrh
- aktivní zóna záplavového území - stav
- záplavové území Q100 - stav
- území zvláštní povodně pod vodním dílem - stav
- regionální biocentrum - stav
- regionální biokoridor - stav
- místní biocentrum - stav
- místní biokoridor - stav
- místní biokoridor - návrh
- nefunkční propojení místního biokoridoru
- funkční propojení místního/regionálního biokoridoru, místního biocentra
- území dotčené koridorem TE5 ZÚR KHK (pro záměr nadzemního vedení 2x110kV Zaloňov-Jaroměř)
- elektrické vedení VVN - stav
- elektrické vedení VN - stav
- regulační stanice - VTL plynovodu - stav
- plynovod VTL - stav
- čistírna odpadních vod - návrh
- komunikační zařízení - stav
- radioreléová trasa - stav

POZNÁMKA:
VD1 - VD3, VT2 - označení veřejně prospěšných staveb
Celé řešené území se nalézá v CHOPAV Východočeská křída.
Celé řešené území je územím s archeologickými nálezy.
Celé řešené území se nalézá v zájmovém území MO ČR.
Jevy mapového podkladu (RZM50) nejsou v legendě vysvětlovány.
ZÚR KHK označuje dokumentace ve znění Aktualizací č. 1, 2 a 4.

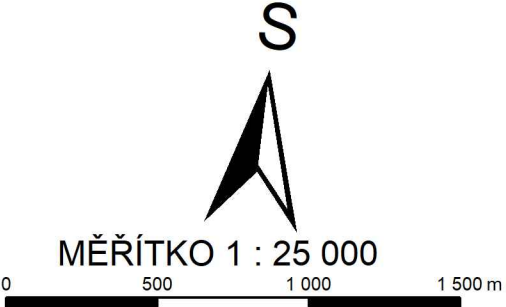

HLAVNÍ PROJEKTANT – ODPOVĚDNÝ ZÁSTUPCE ZHOTOVITELE		PROJEKTANT	ZHOTOVITEL
Ing. arch. Alena Koutová, ČKA č. 00750		kolektiv zhotovitele	IČ 01807935
OBJEDNATEL / POŘIZOVATEL	KRAJ	OBEC	Opletalova 1626/36, 110 00 Praha 1
Obec Heřmanice / Městský úřad Jaroměř	Královéhradecký	Heřmanice	Projektové středisko Hradec Králové Třída ČSA 219, 500 03 Hradec Králové
Územní plán, Odůvodnění územního plánu Heřmanice		ZAKÁZKOVÉ ČÍSLO 03832014	
		ÚČELOVÝ STUPEŇ ÚPD	
Výkres širších vztahů		FORMÁT 420 × 450 mm	
		PROFESE URB	
		DATUM 03/2022	
		MĚŘÍTKO 1:25 000	
		ČÍSLO II.2.b.	