


# VZOROVÉ PŘÍČNÉ ŘEZY

M 1:50

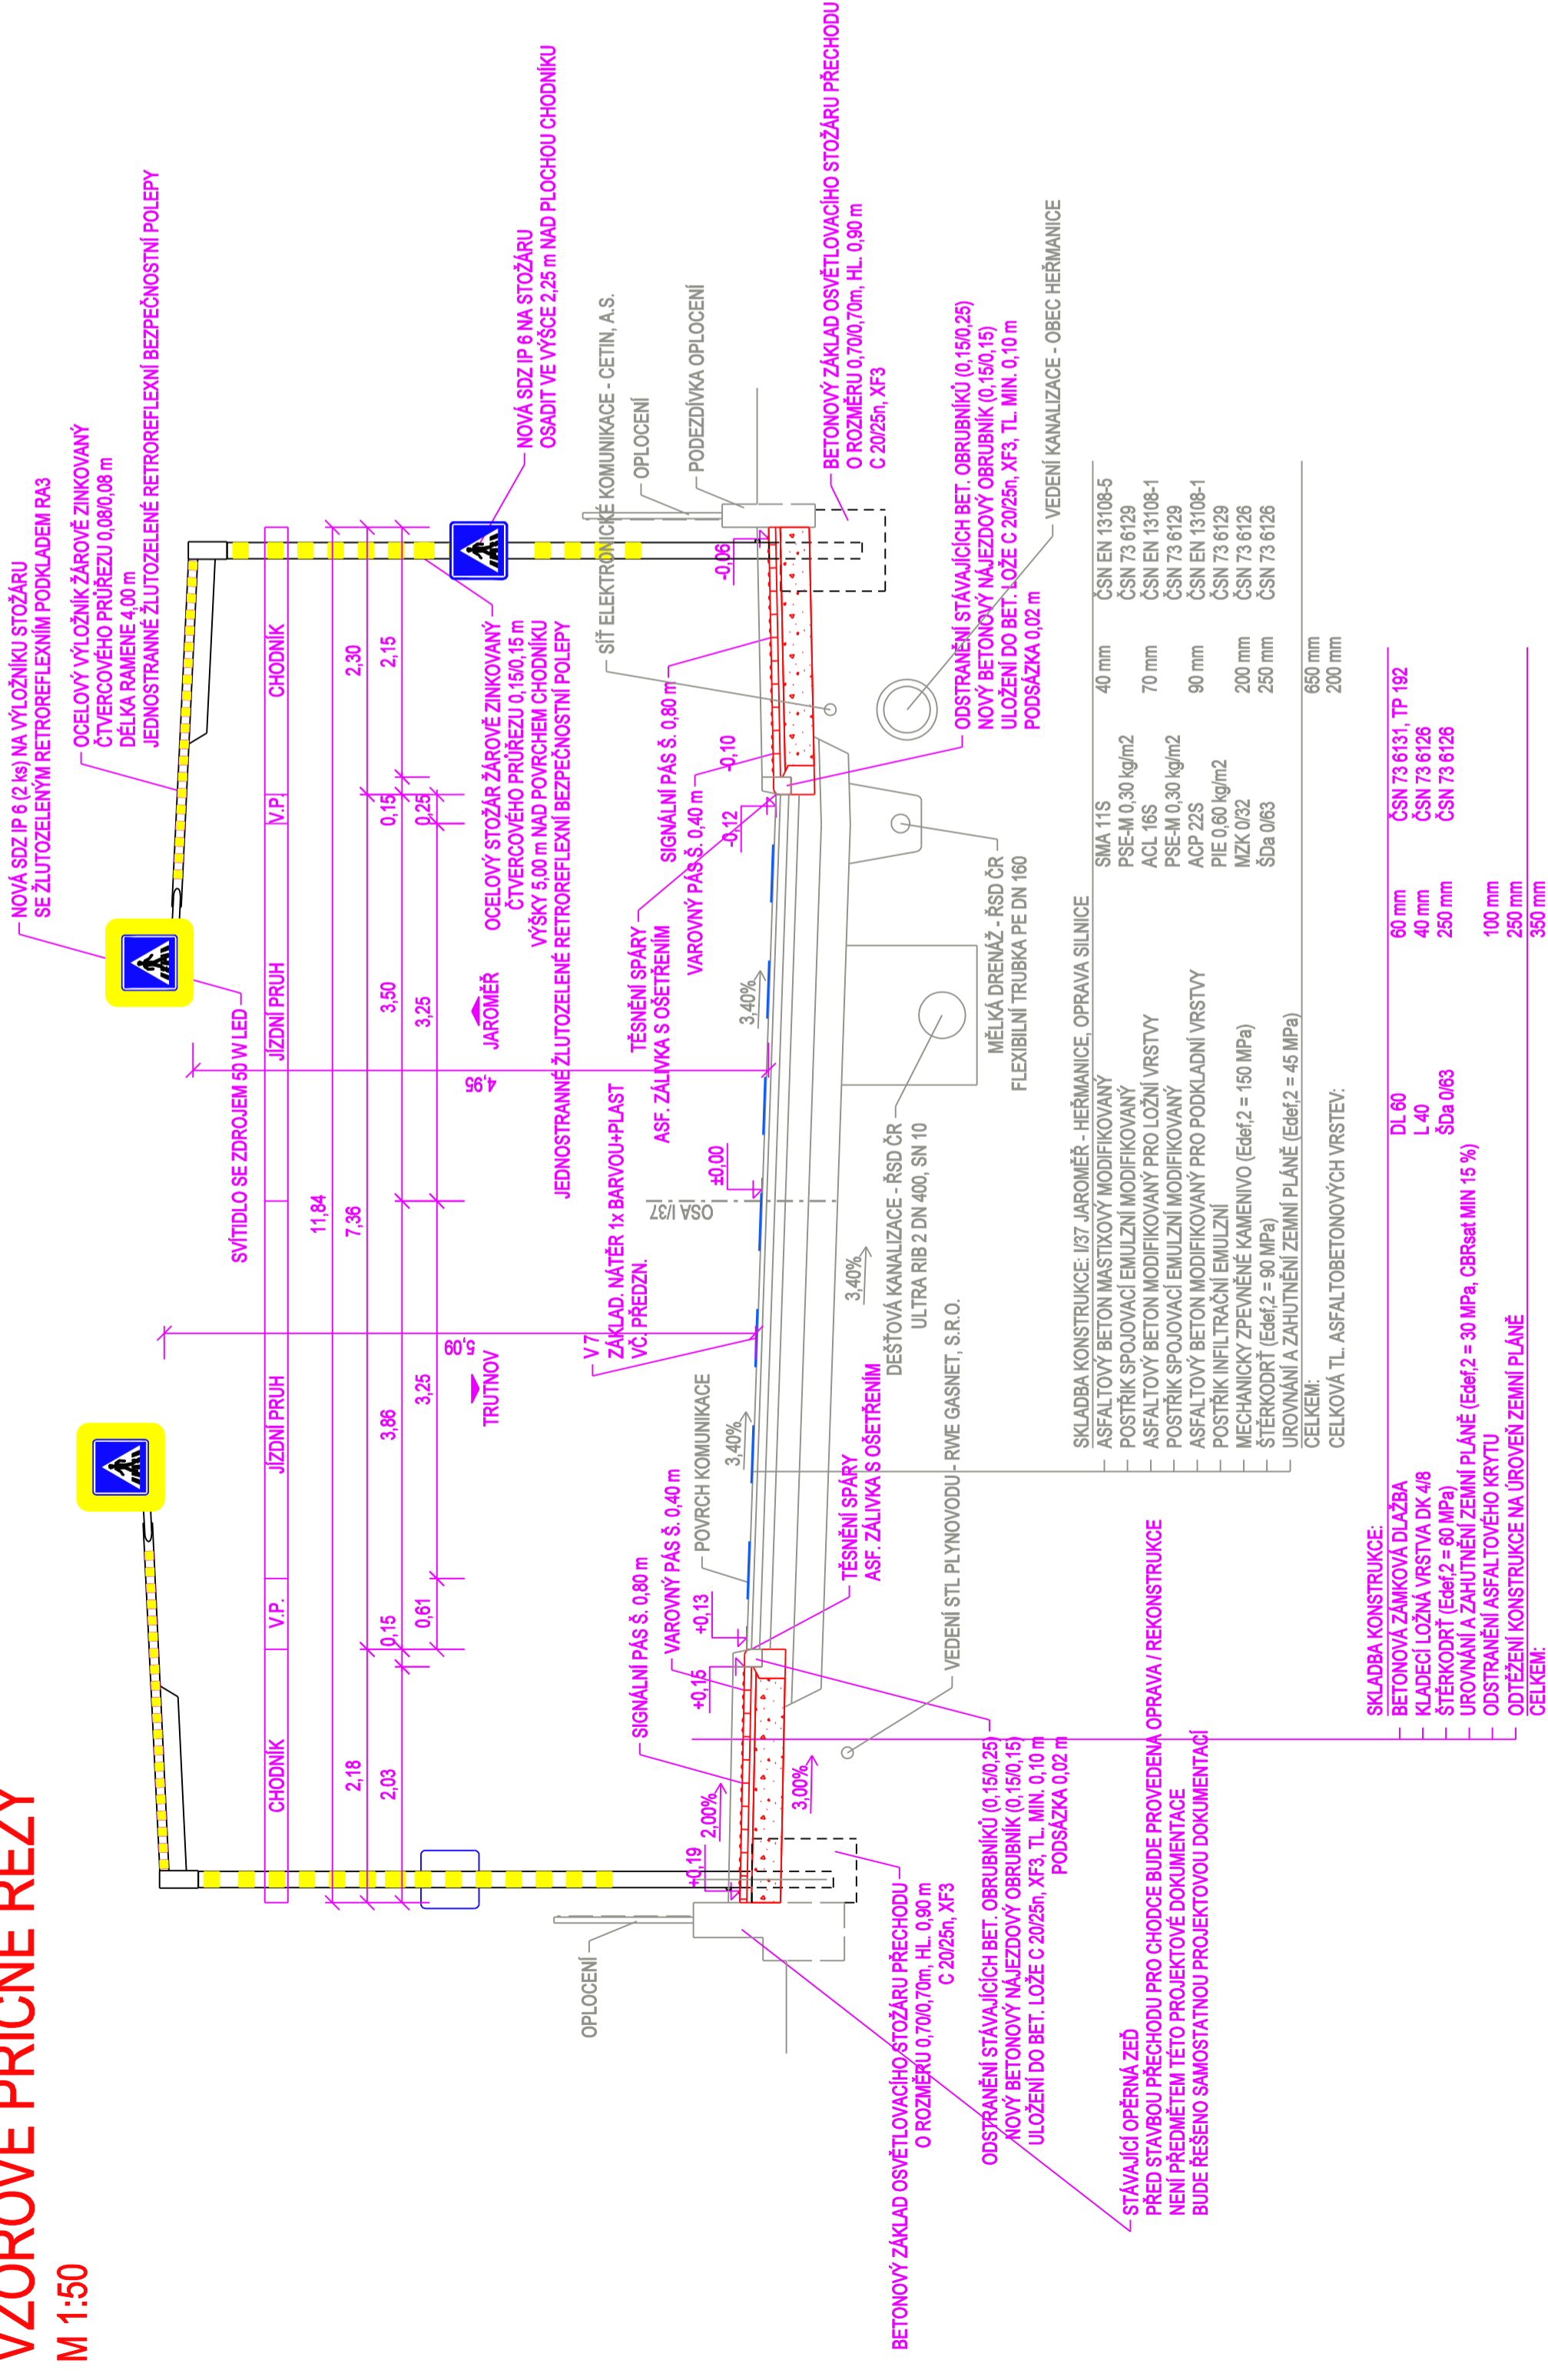

**BETONOVÝ ZÁKLAD OSVĚTLOVACÍHO STOŽÁRU PŘECHODU**  
O ROZMĚRU 0,700,70m, HL. 0,90 m  
C 20/25n, XF3

**ODSTRANĚNÍ STÁVAJÍCÍCH BET. OBRUBNÍKŮ (0,150,25)**  
**NOVÝ BETONOVÝ NÁJEZDOVÝ OBRUBNÍK (0,150,15)**  
ULOŽENÍ DO BET. LOŽE C 20/25n, XF3, TL. MIN. 0,10 m  
PODSÁZKA 0,02 m

**BETONOVÝ ZÁKLAD OSVĚTLOVACÍHO STOŽÁRU PŘECHODU**  
O ROZMĚRU 0,700,70m, HL. 0,90 m  
C 20/25n, XF3

**ODSTRANĚNÍ STÁVAJÍCÍCH BET. OBRUBNÍKŮ (0,150,25)**  
**NOVÝ BETONOVÝ NÁJEZDOVÝ OBRUBNÍK (0,150,15)**  
ULOŽENÍ DO BET. LOŽE C 20/25n, XF3, TL. MIN. 0,10 m  
PODSÁZKA 0,02 m

SKLADBA KONSTRUKCE	J137 JAROMĚŘ - HEŘMANICE, OPRAVA SILNICE
ASFALTOVÝ BETON MASTIXOVÝ MODIFIKOVANÝ	SMA 11S
POSTŘÍK SPOJOVACÍ EMULZNÍ MODIFIKOVANÝ	PSE-M 0,30 kg/m <sup>2</sup>
ASFALTOVÝ BETON MODIFIKOVANÝ PRO LOŽNÍ VRSTVY	ACL 16S
POSTŘÍK SPOJOVACÍ EMULZNÍ MODIFIKOVANÝ	PSE-M 0,30 kg/m <sup>2</sup>
ASFALTOVÝ BETON MODIFIKOVANÝ PRO PODKLADNÍ VRSTVY	ACP 22S
POSTŘÍK INFILTRAČNÍ EMULZNÍ	PIE 0,60 kg/m <sup>2</sup>
MECHANICKÝ ZPEVNĚNÉ KAMENIVO (Edef.2 = 150 MPa)	MZK 0/62
ŠTĚRKODŮŘ (Edef.2 = 90 MPa)	ŠDa 0/63
UROVNĚNÍ A ZAHUTNĚNÍ ZEMLNÍ PLÁNĚ (Edef.2 = 45 MPa)	
CELKEM:	650 mm
CELKOVÁ TL. ASFALTOBETONOVÝCH VRSTEV:	200 mm

SKLADBA KONSTRUKCE:	
BETONOVÁ ZÁMKOVÁ DLÁŽBA	DL 60
KLADECÍ LOŽNÁ VRSTVA DK 4/8	L 40
ŠTĚRKODŮŘ (Edef.2 = 60 MPa)	ŠDa 0/63
UROVNĚNÍ A ZAHUTNĚNÍ ZEMLNÍ PLÁNĚ (Edef.2 = 30 MPa, CBRsat MIN 15 %)	
ODSTRANĚNÍ ASFALTOVÉHO KRYTÍ	100 mm
ODTĚŽENÍ KONSTRUKCE NA UROVĚŇ ZEMLNÍ PLÁNĚ	250 mm
CELKEM:	350 mm

SROVNÁVACÍ ROVINA

# D. DÚR + DSP

SOUŘADNICOVÝ SYSTÉM: S-JTSK  
VÝŠKOVÝ SYSTÉM: BpV



**OBEC HEŘMANICE**  
**HEŘMANICE 13**  
**552 12 HEŘMANICE NAD LABEM**  
**IČO 002 72 647**

ŽADATEL:  
OBEC HEŘMANICE  
HEŘMANICE 13  
552 12 HEŘMANICE NAD LABEM  
IČO 002 72 647

RAZÍTKO, DATUM, PODPIS:

KRESLIL:	BC. LENKA ERBTOVÁ
ZPRACOVAL:	BC. LENKA ERBTOVÁ
ZODPOVĚDNÝ PROJEKTANT:	ING. JAKUB HAJN
KRAJ:	KRAJ: KRÁLOVÉHRADECKÝ
OKRES:	OKRES: NÁCHOD
INVESTOR:	OBEC HEŘMANICE, HEŘMANICE 13, 552 12 HEŘMANICE NAD LABEM
AKCE:	HEŘMANICE, PŘECHOD PRO CHODCE
OBJEKT:	SO 101 - PŘECHOD PRO CHODCE
OBSAH:	VZOROVÝ PŘÍČNÝ ŘEZ

STUPEŇ:	DÚR + DSP
ZAK. ČÍSLO:	0013
ARCHIVNÍ ČÍSLO:	2021-001-0013
DATUM:	III / 2021
FORMÁT:	3 A4
MĚŘÍTKO:	1:50
ČÍSLO SOUPRAVY:	ČÍSLO PŘÍLOHY: <b>D.1.2.2.</b>